


PIANTA scala 1:100

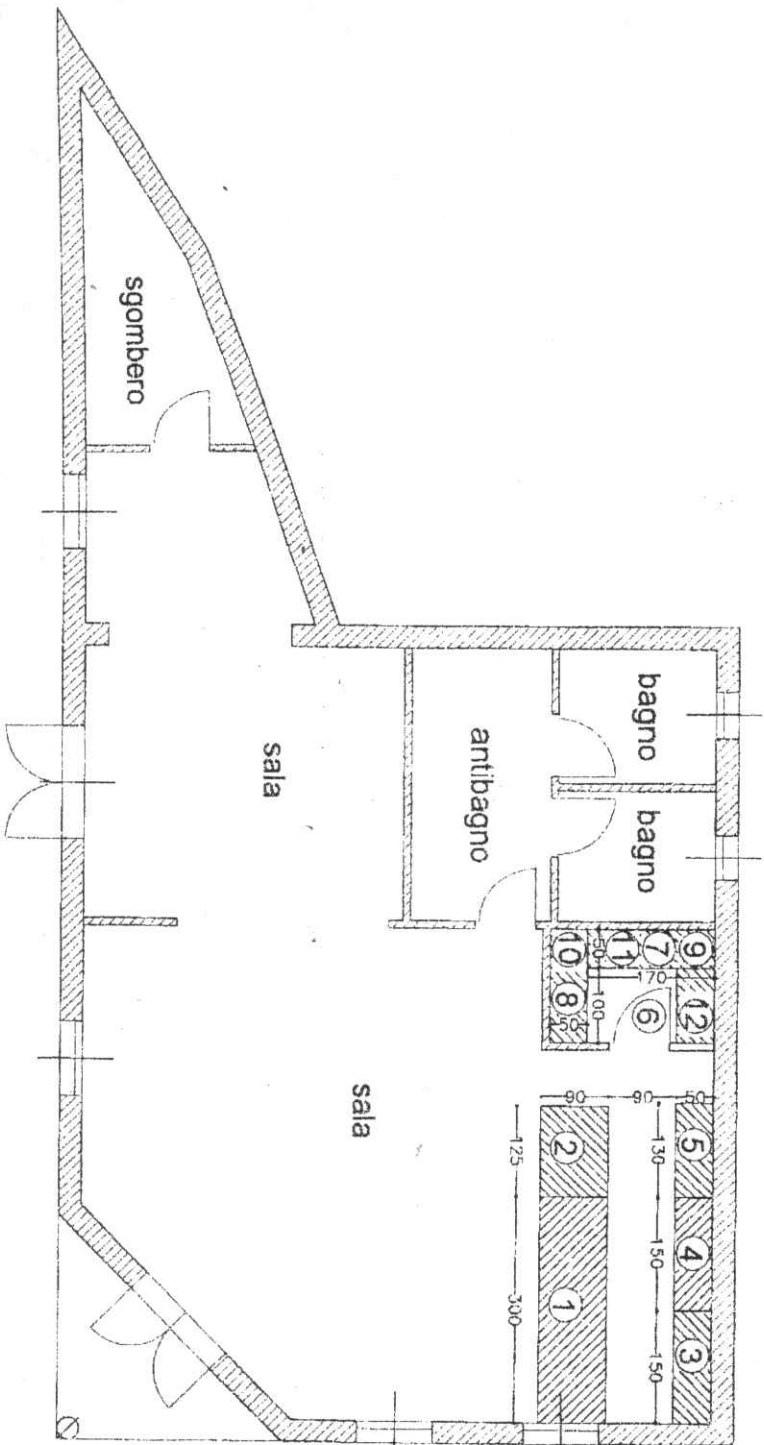

LEGENDA

- ① BANCO BAR L 300 cm
- ② VETRINA L 125 cm
- ③ RETRO BASE + ALZATA L 150 cm
- ④ RETRO BASE CAFFÈ + CAPPA
- ⑤ RETRO BASE + ALZATA L 125 cm
- ⑥ LABORATORIO
- ⑦ BASE REFRIGERATA
- ⑧ LAVELLO L 160 cm
- ⑨ CAPPA
- ⑩ FRIGGITRICE
- ⑪ PIASTRA
- ⑫ FORNO ELETTRICO