# CASA DI RIPOSO NURAGUS
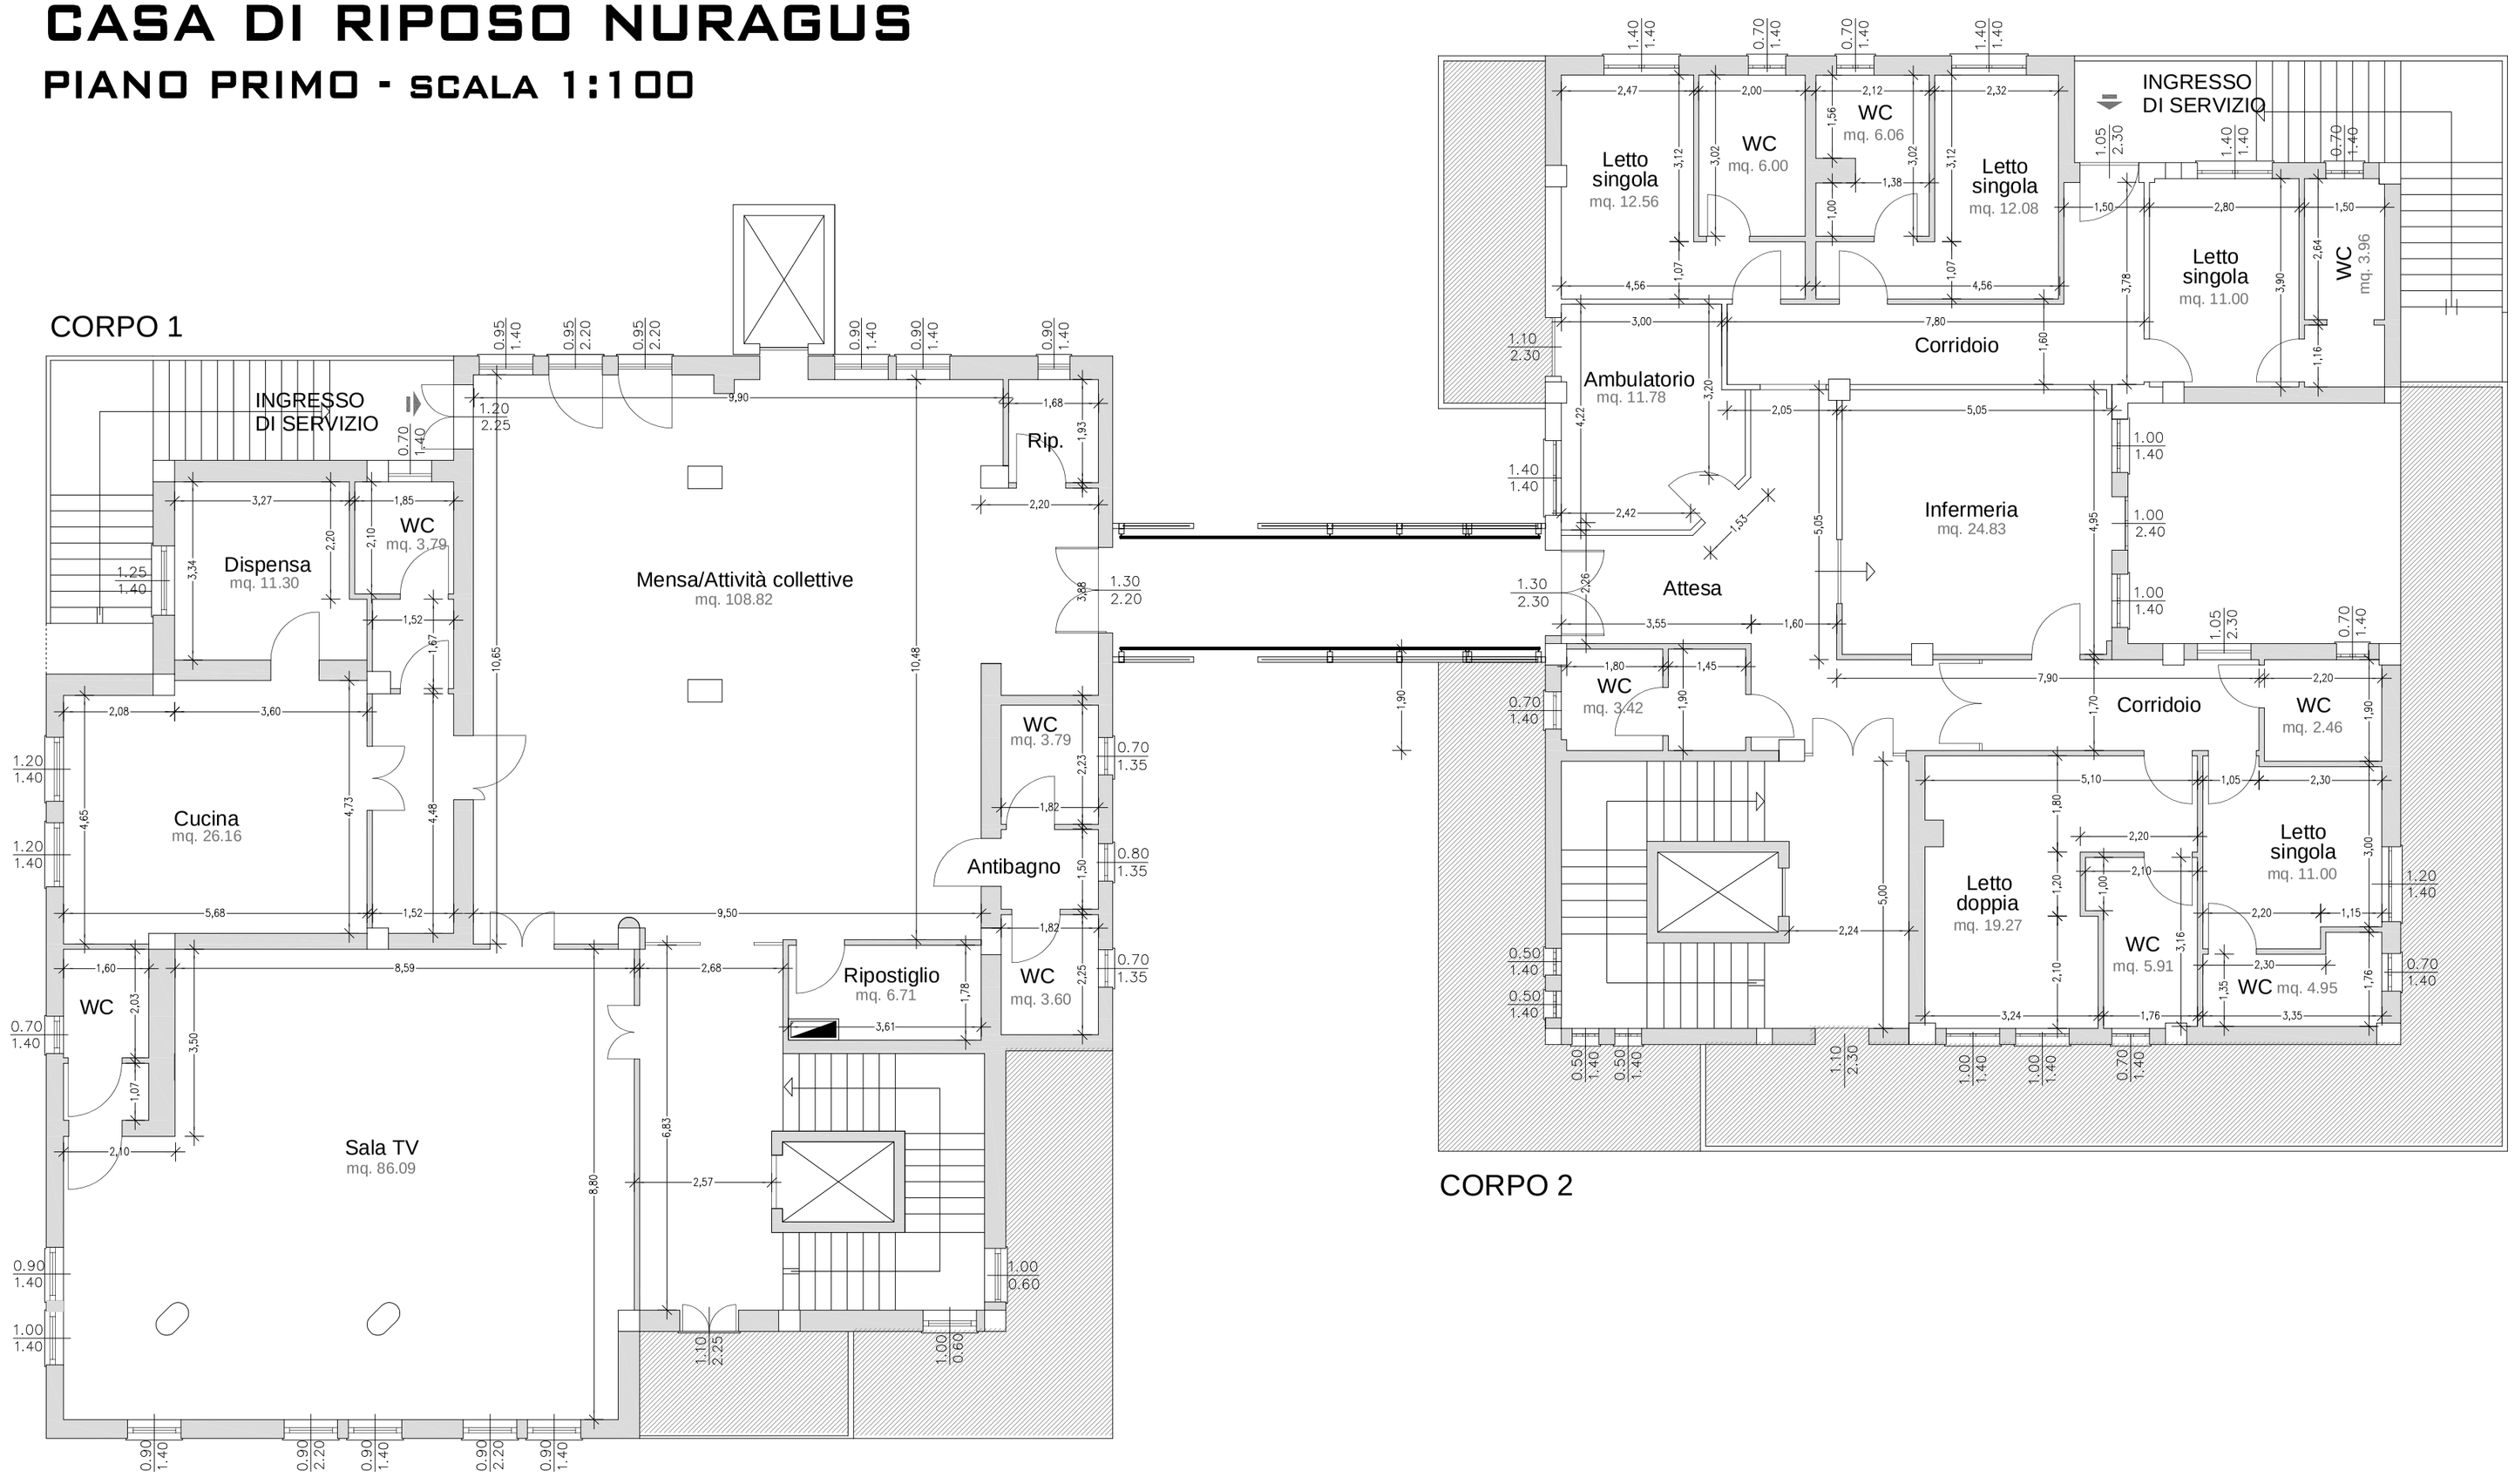
## PIANO PRIMO - SCALA 1:100