CASA DI RIPOSO NURAGUS
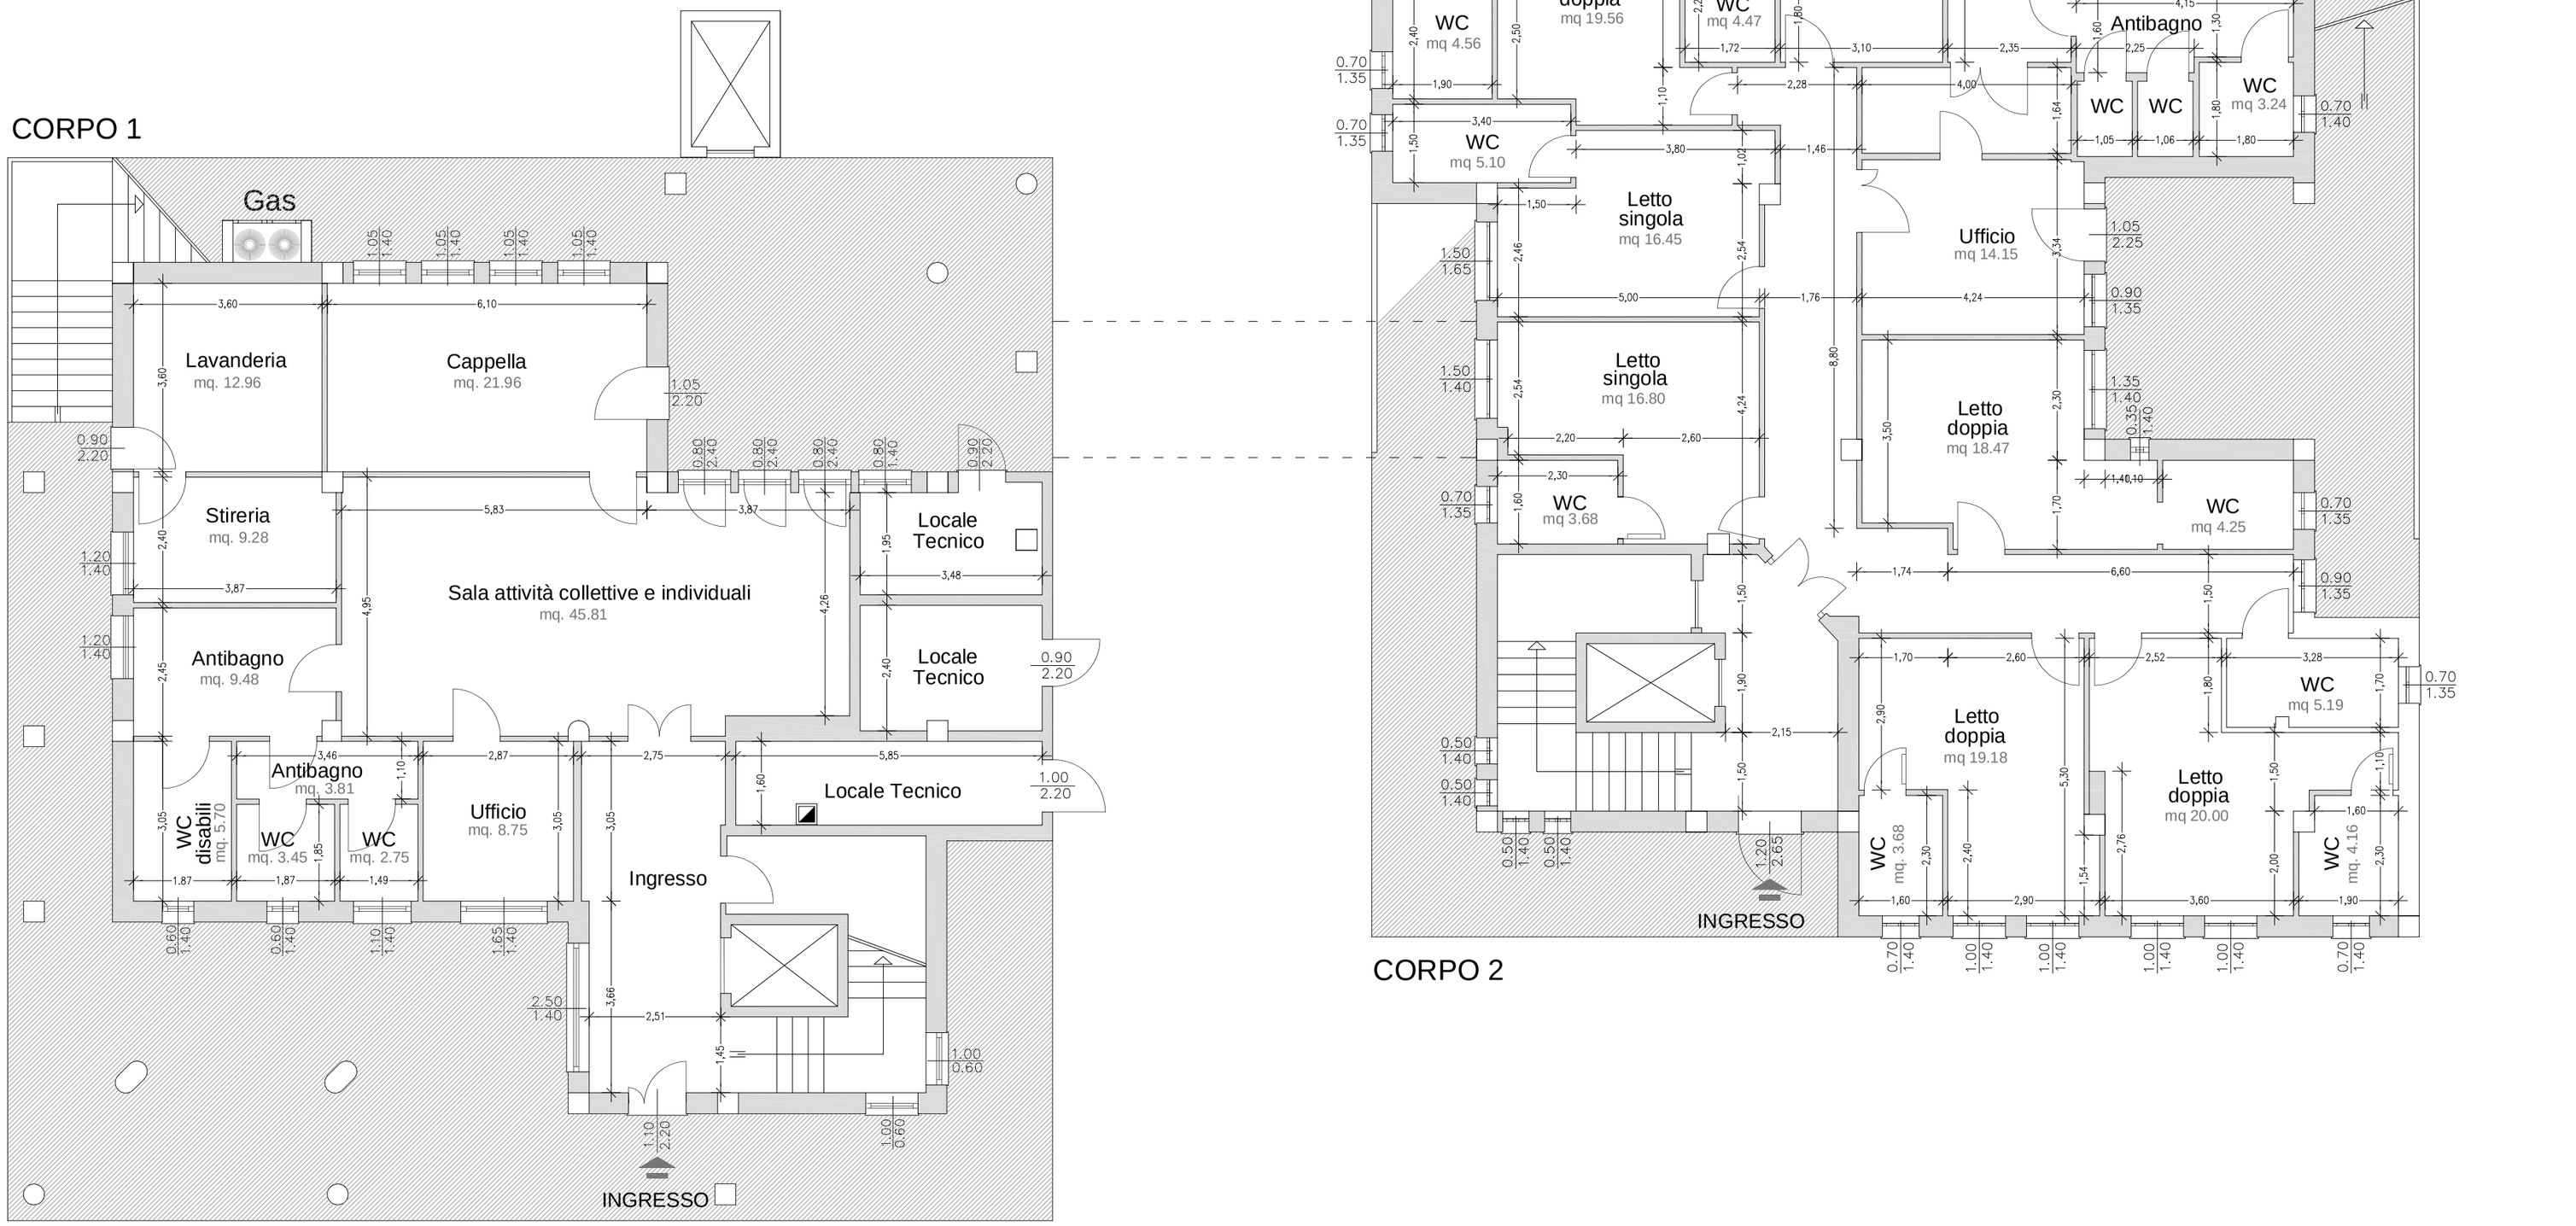
PIANO TERRA - SCALA 1:100