

COMUNE DI NURAGUS

PROVINCIA DI CAGLIARI

PROGETTO

REALIZZAZIONE DI UNA COMUNITÀ TERRITORIALE INTEGRATA PER ANZIANI


PROGETTISTA

UFFICIO TECNICO COMUNALE
il Responsabile del Servizio
Ing. Michele Melis

ELABORATI

SISTEMAZIONE DEL GIARDINO E DELLE
AREE CIRCOSTANTI LA STRUTTURA

data: Novembre 2009

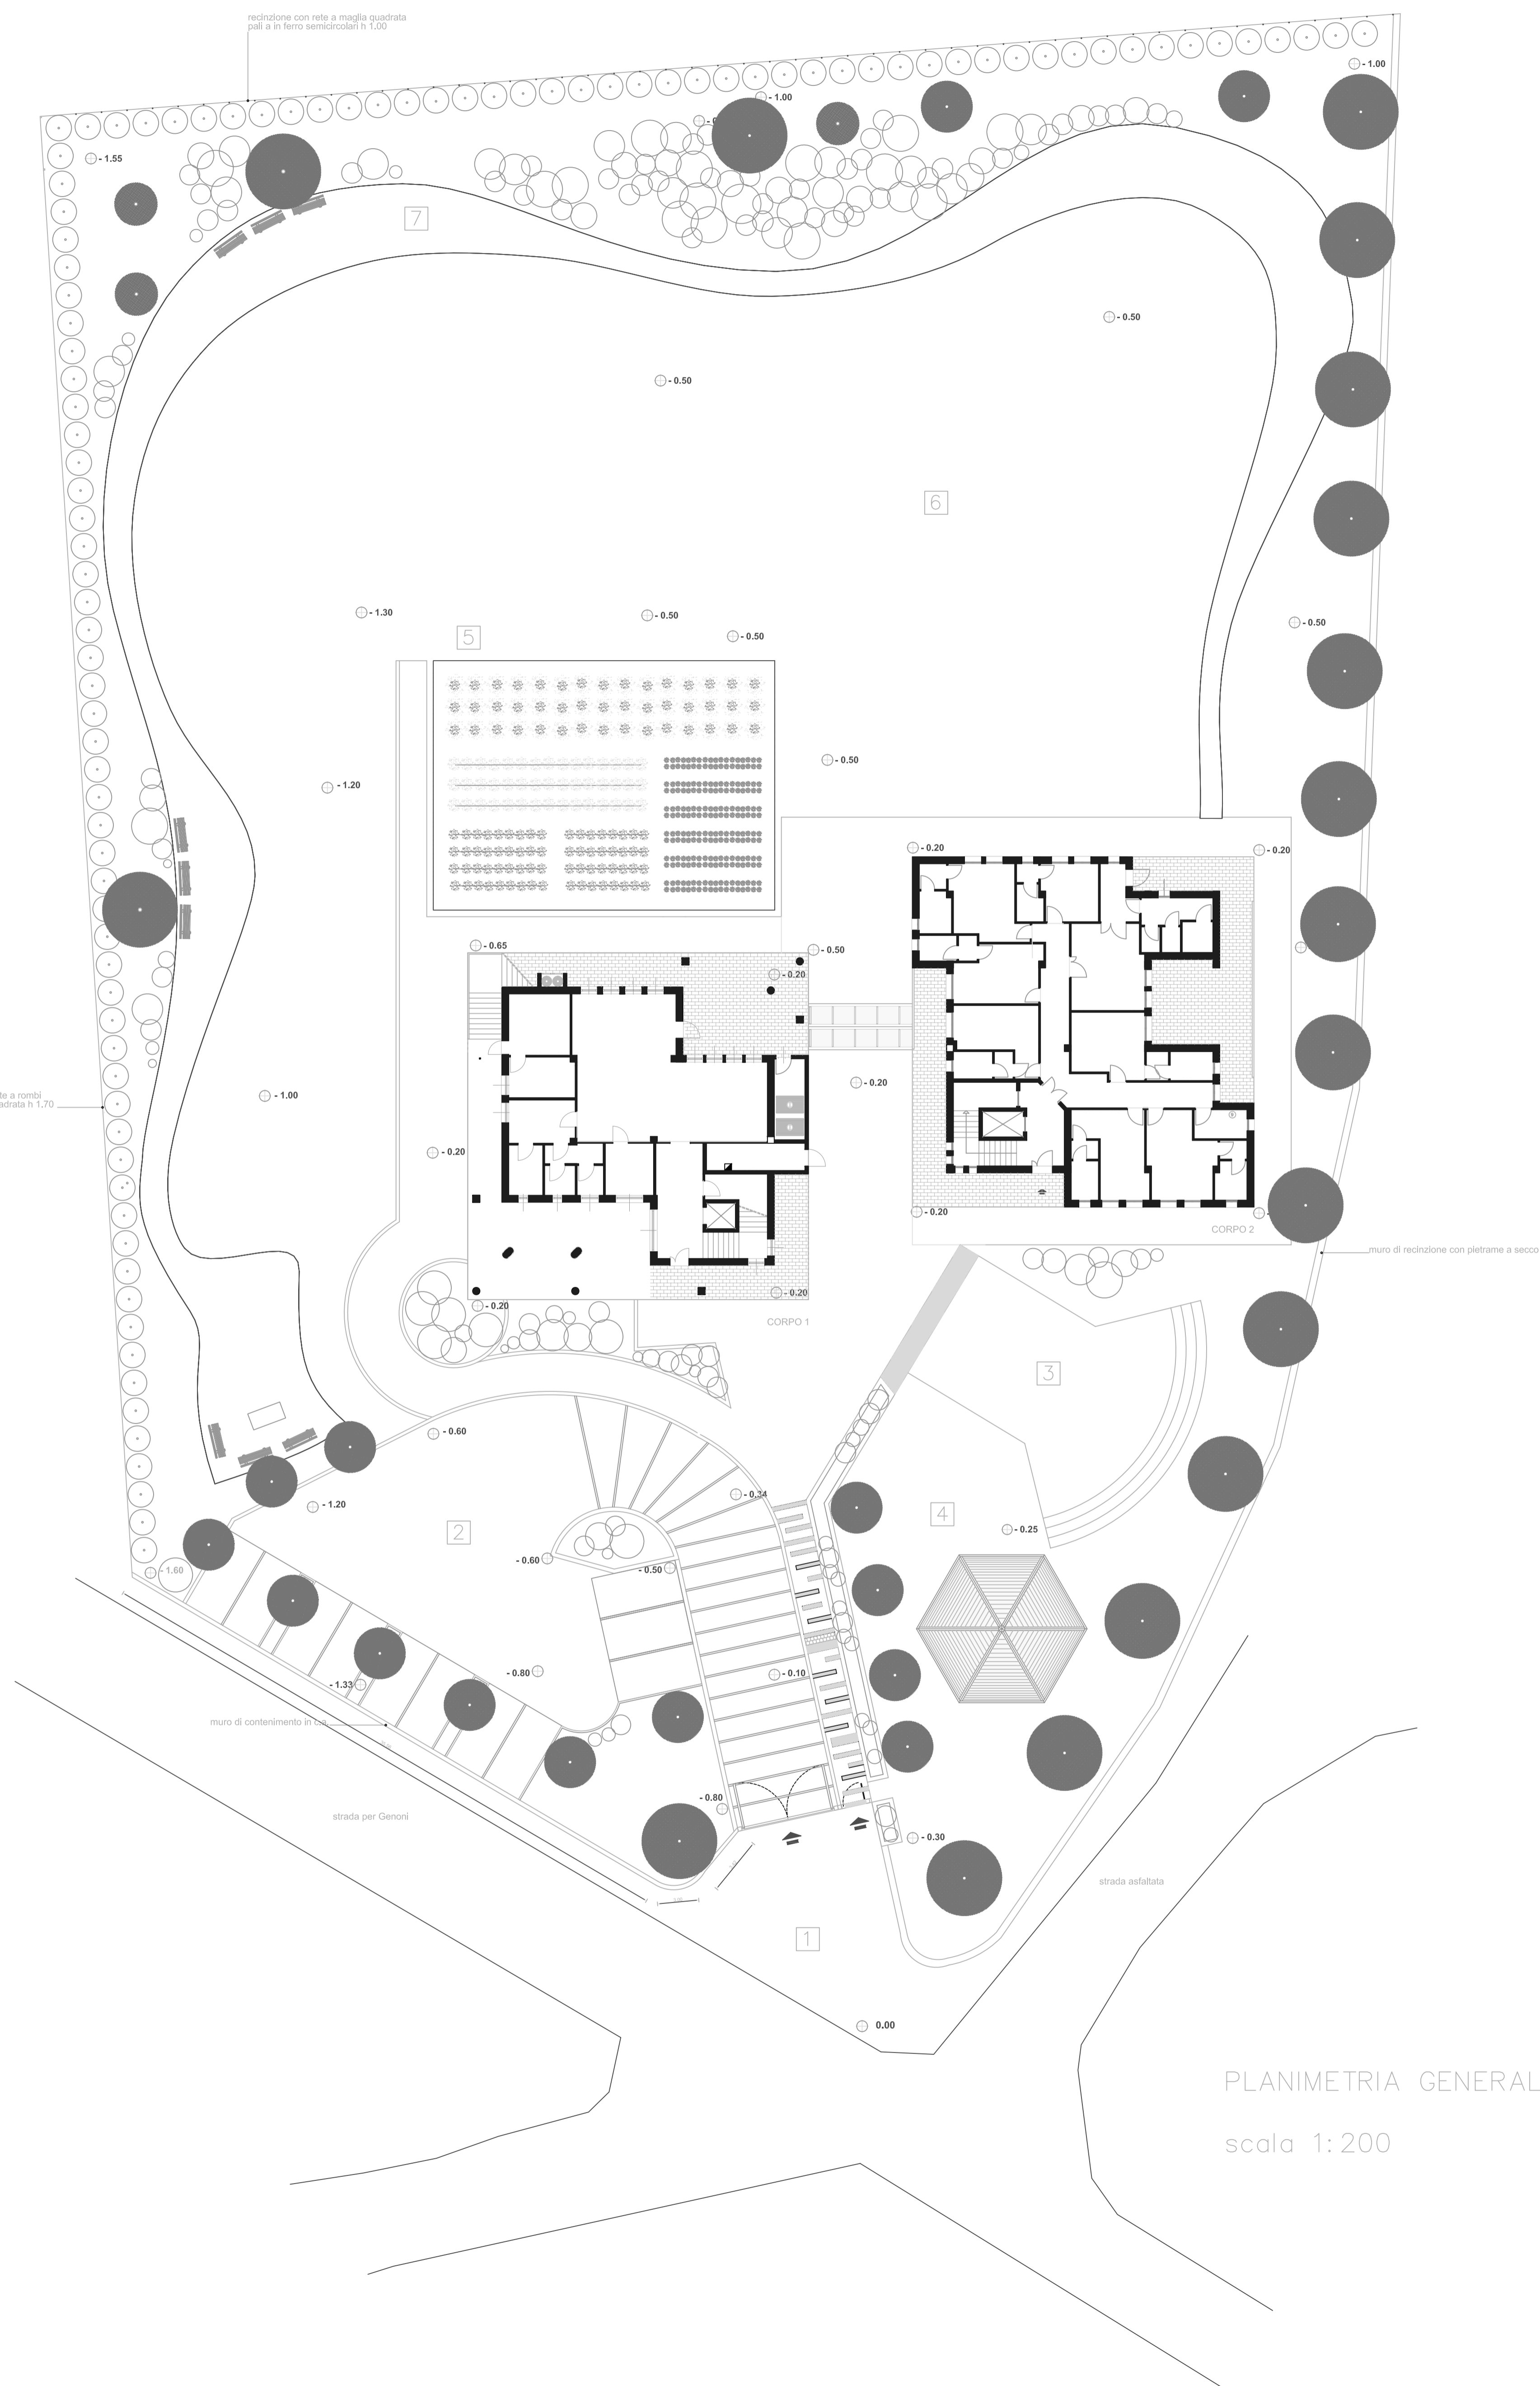

legenda

- 1 ingresso
- 2 area parcheggio
- 3 area ricreativa : anfiteatro
- 4 area ricreativa : gazebo
- 5 orto
- 6 area verde
- 7 percorso pedonale (idoneo per i portatori di handicap)
- olea europea (olivo)
- roverella quercus robur
- populus alba (pioppo sardo)
- macchia mediterranea (myrtus communis ...)
- pavimentazione a betonelle

PLANIMETRIA GENERALE

scala 1:200